



＜カウンター開口図＞

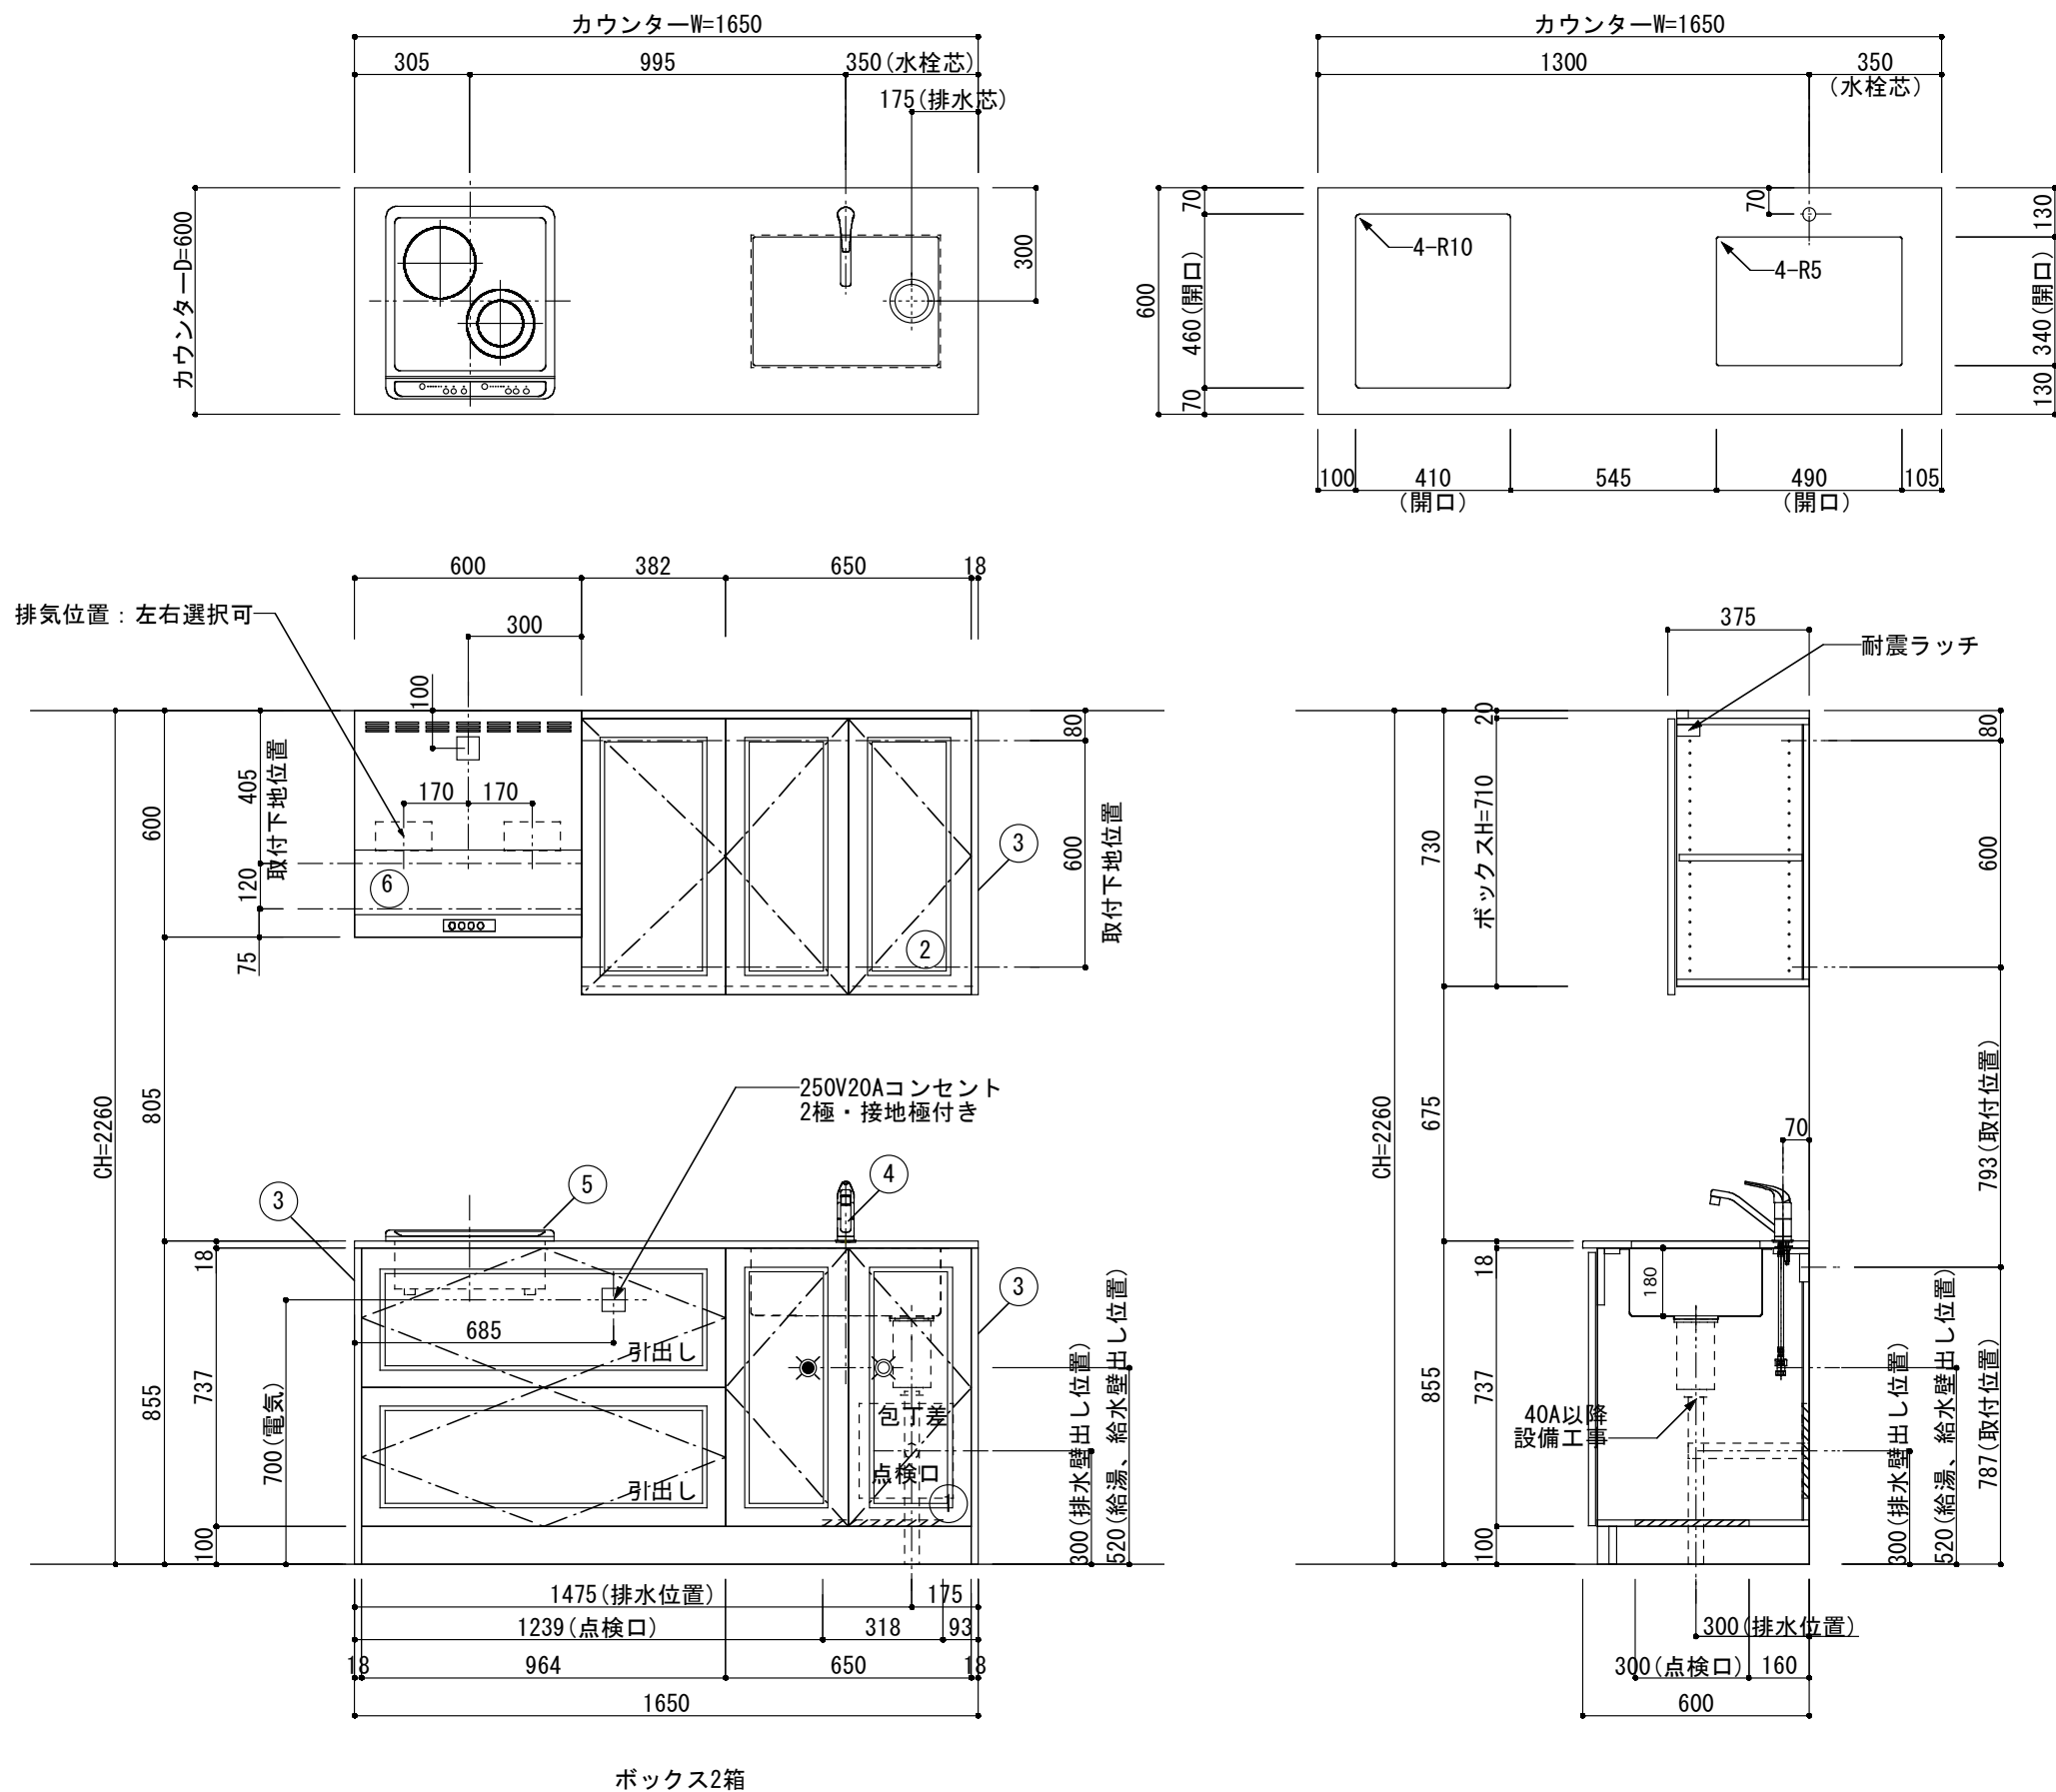

①	ベースユニット	W=1650 カウンター：人工大理石 包丁差し付き
②	吊り戸棚	フード側、底板不燃仕上げ 耐震ラッチ付き
②'	吊り戸棚	耐震ラッチ付き
③	化粧パネル	扉と同材
④	水栓	シングルレバー混合水栓
⑤	調理機器	(IH+ラジエント)2口型IHクッキングヒーター SIH-C224A(200V) 三化工業
⑥	レンジフード	W600 シロツクファン(白)(100V) XFL-60SI

※排気ダクトが後方、横方向抜きの場合はL型ダクトが必要です。（別売品）

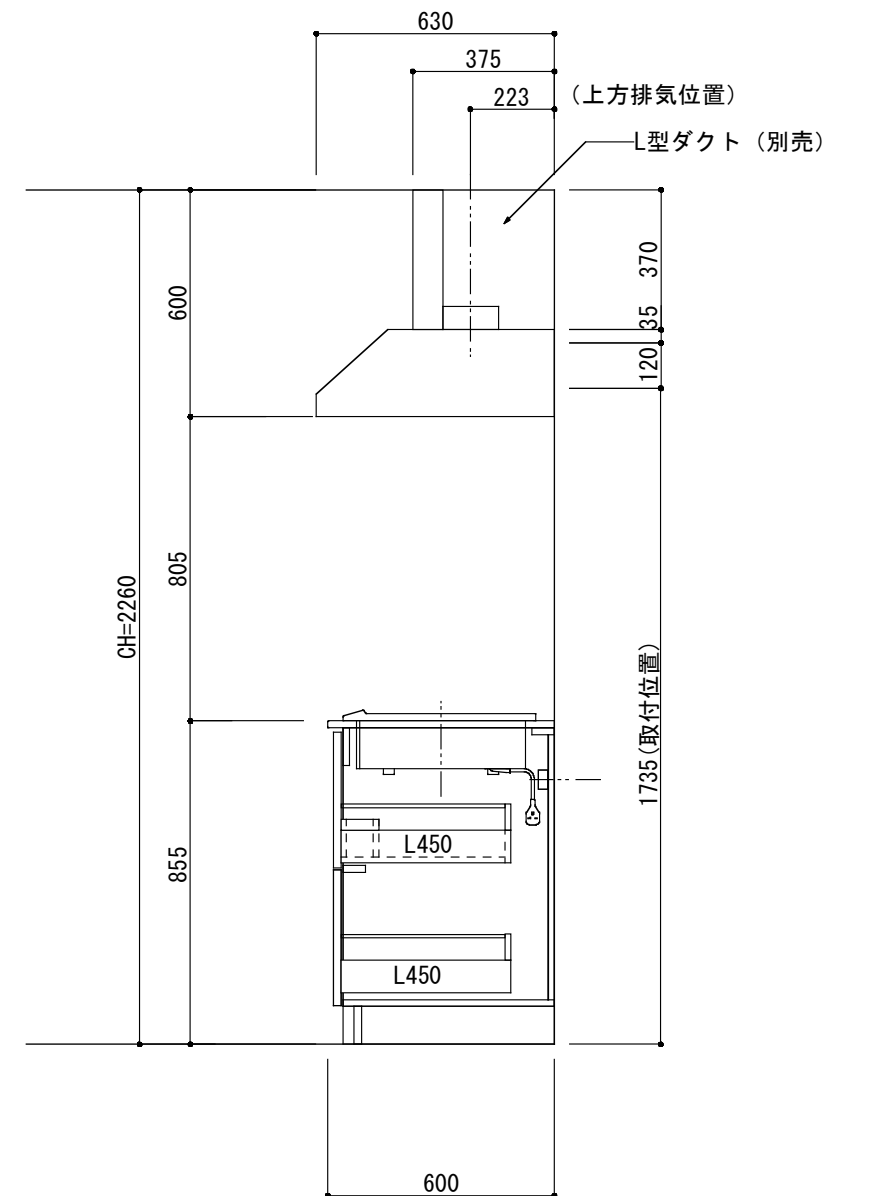

※ (L/R) : シンクの位置が向かって左側がL、向かって右側はR 図面はR仕様