



＜カウンター開口図＞

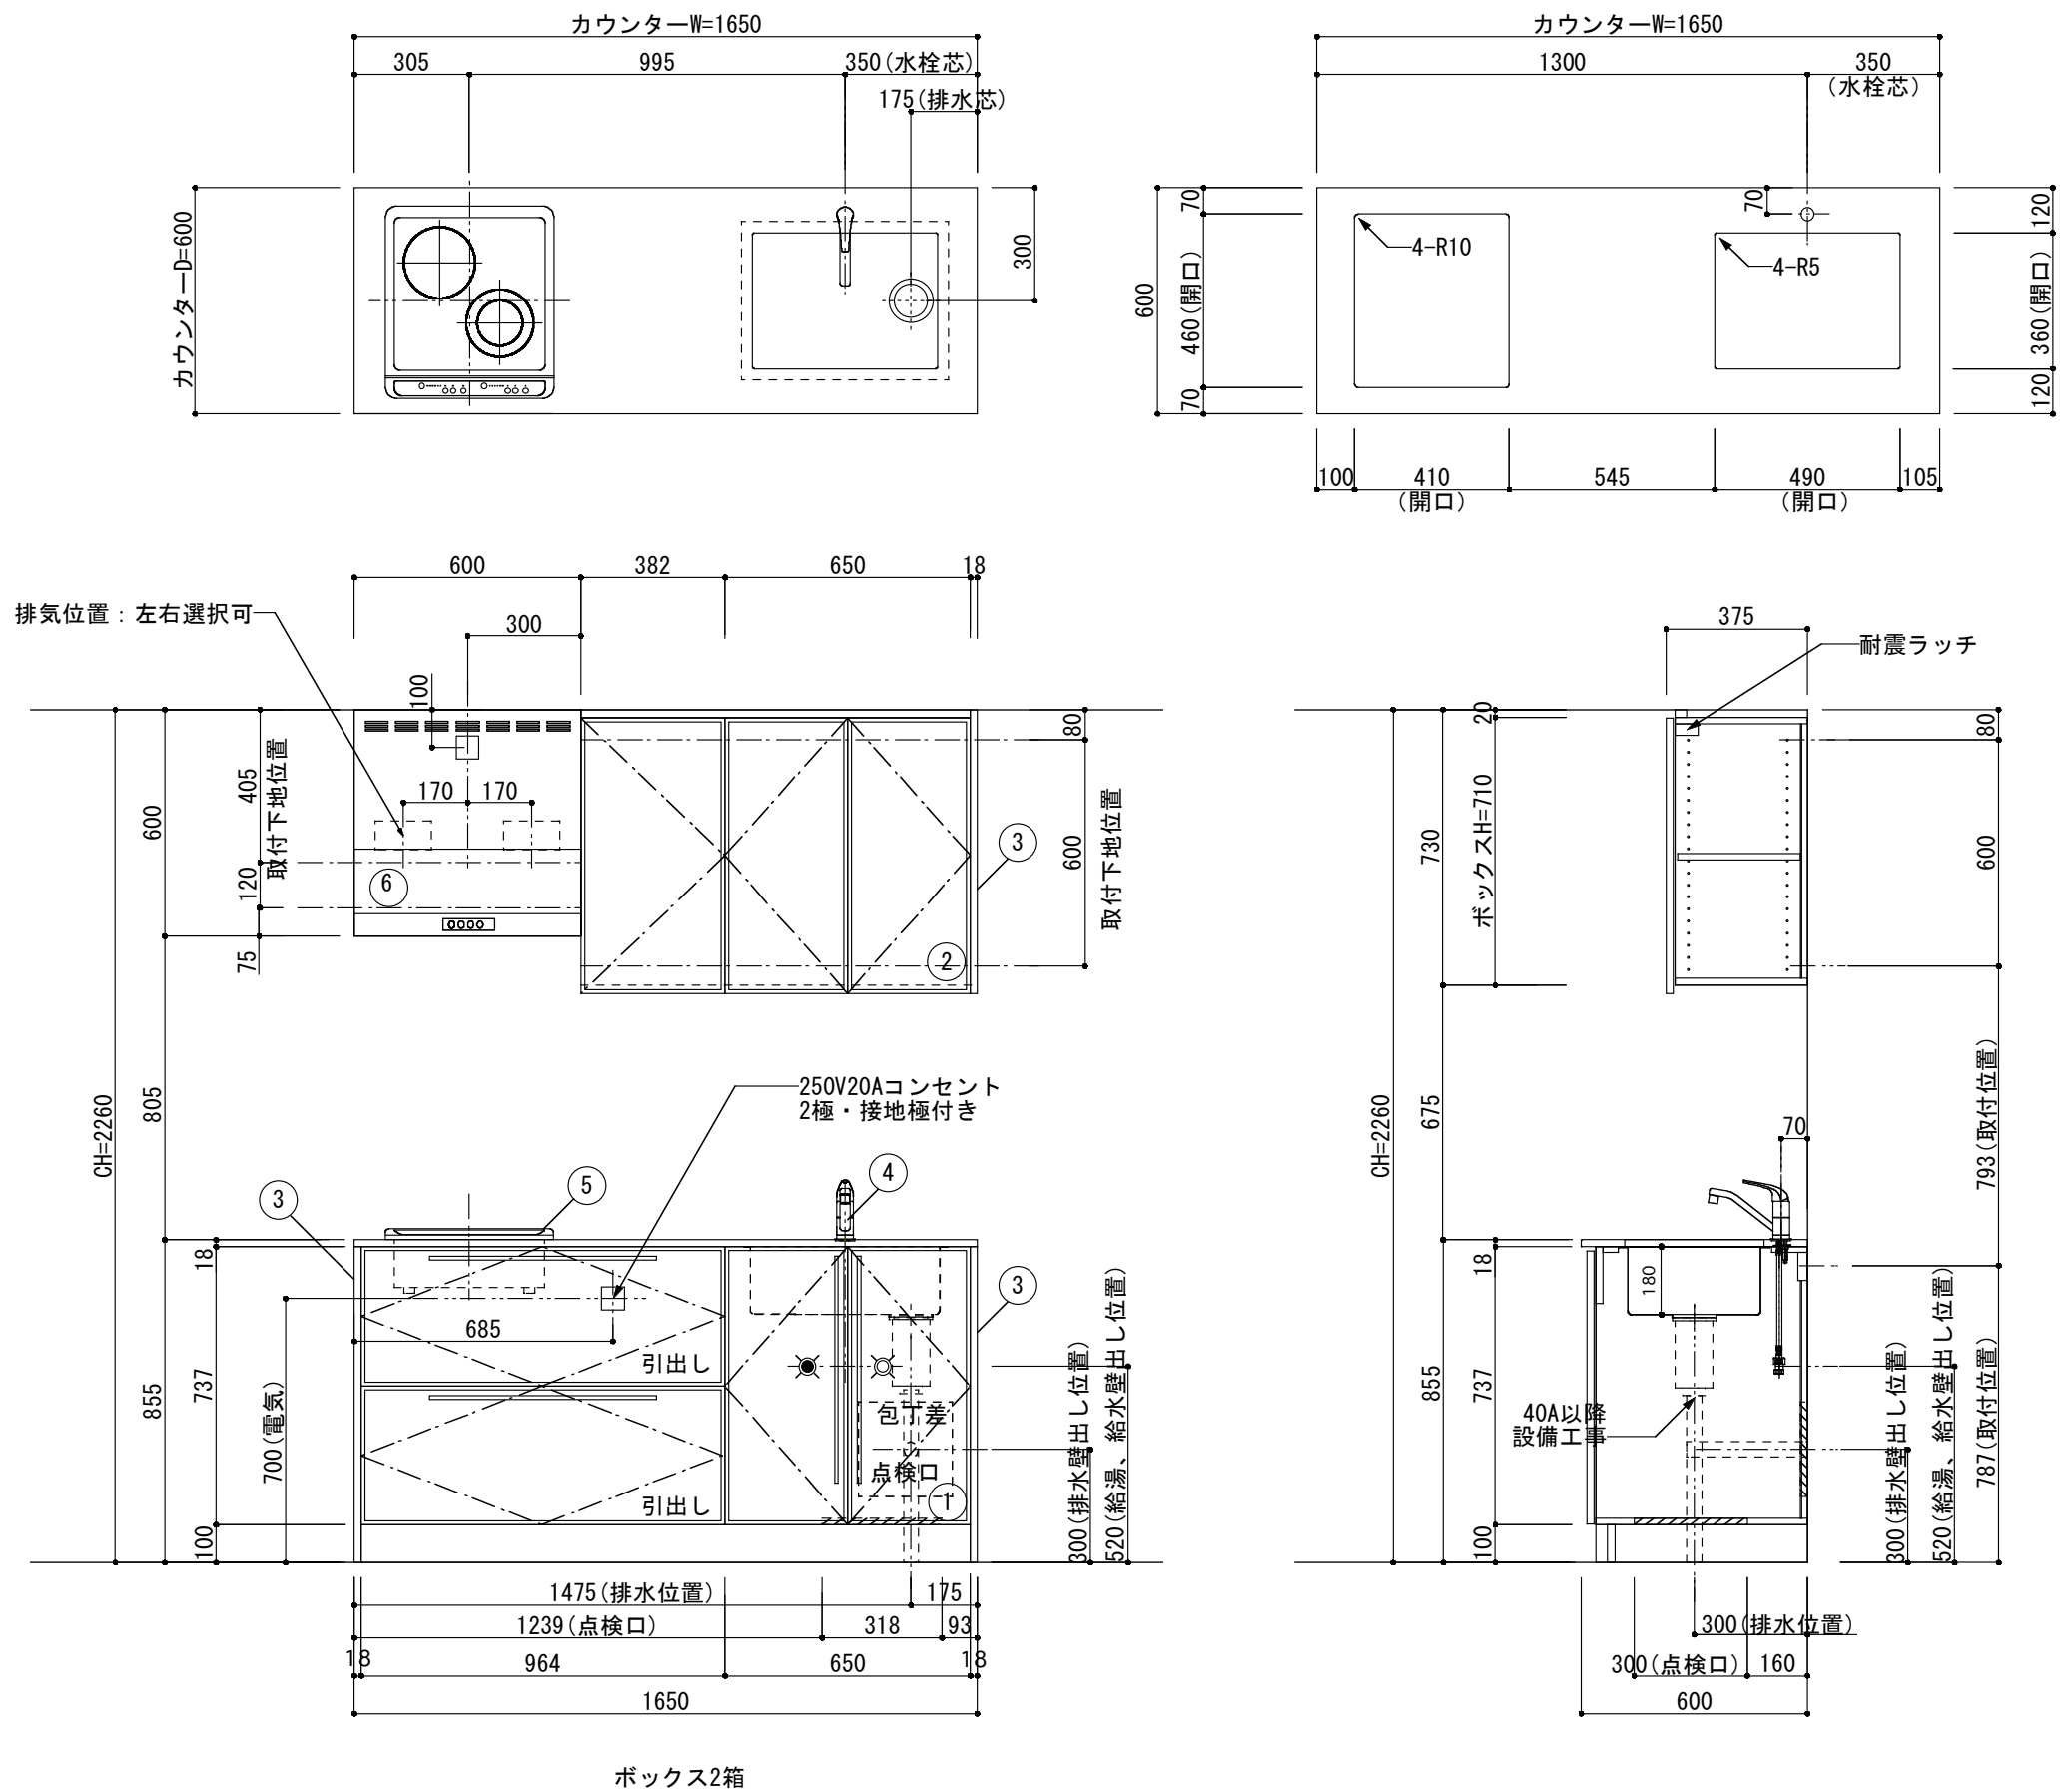

①	ベースユニット	W=1650 カウンター：人工大理石 包丁差し付き
②	吊り戸棚	フード側、底板不燃仕上げ 耐震ラッチ付き
②'	吊り戸棚	耐震ラッチ付き
③	化粧パネル	扉と同材
④	水栓	シングルレバー混合水栓
⑤	調理機器	(IH+ラジエント)2口型IHクッキングヒーター SIH-C224A (200V) 三化工業
⑥	レンジフード	W600 シロッコファン(白) (100V) XFL-60SI

※排気ダクトが後方、横方向抜きの場合はL型ダクトが必要です。（別売品）

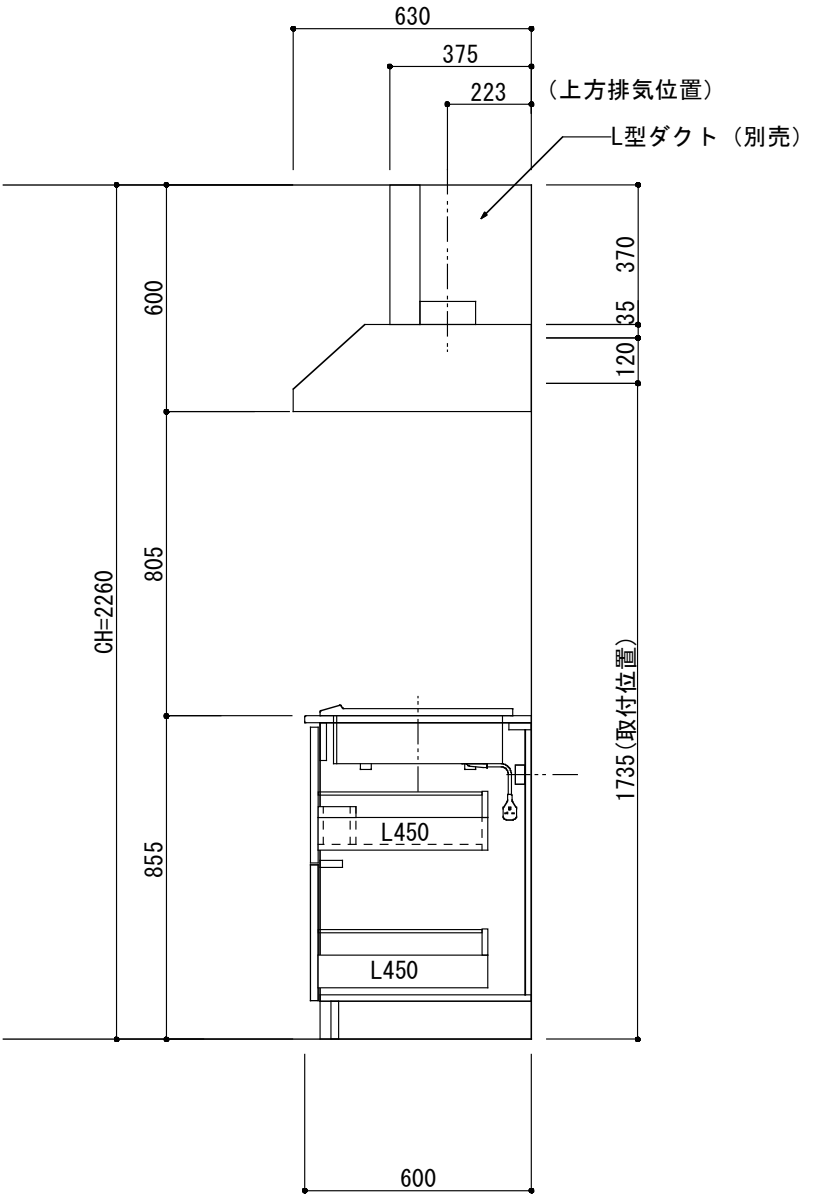

※（L/R）：シンクの位置が向かって左側がL、向かって右側はR 図面はR仕様

Living box 株式会社 リビングボックス	訂	1		4		MIO KITCHEN レグノシリーズ MO616M2E L/R-D-L□□	DATE	2014. 11. 21
	正	2		5			SCALE	1 : 20
		3		6		W1650・D600 人工大理石カウンター 2口IHヒーター キッチン設備図面	NO	L-42