



<カウンター開口図>


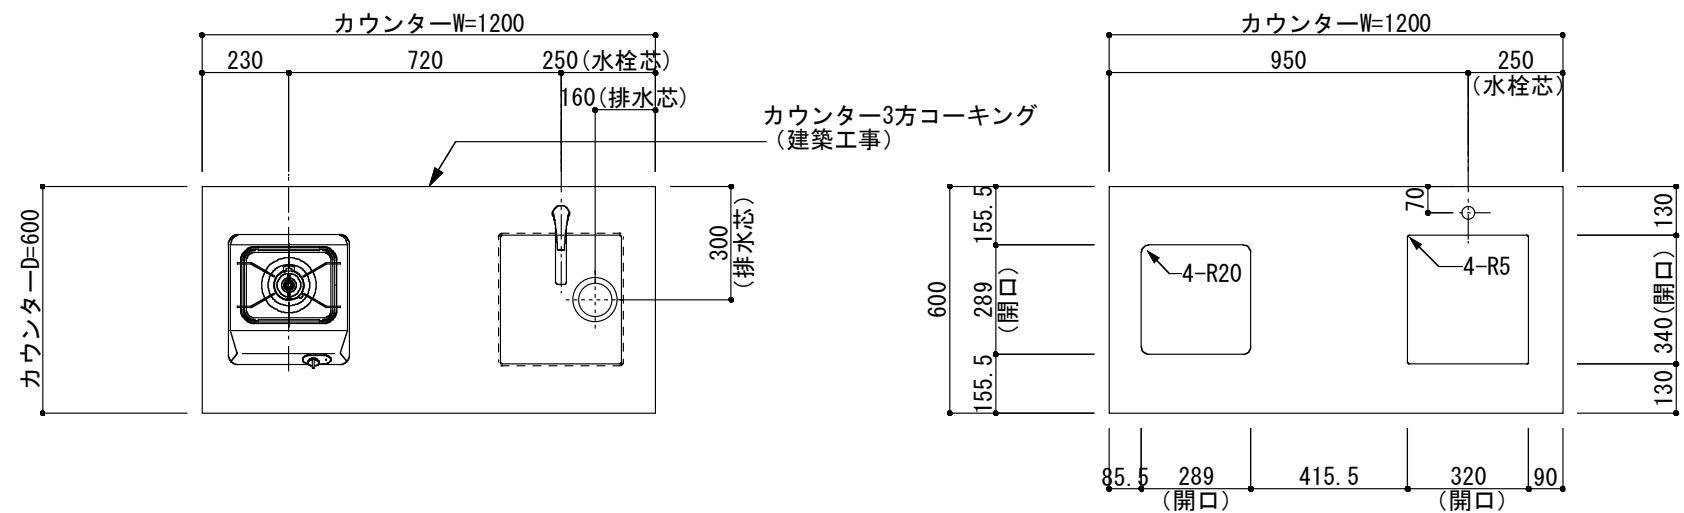


① ベースユニット	W=1200 カウンター：人工大理石 包丁差し付き
② 吊り戸棚	フード側、底板不燃仕上げ 耐震ラッチ付き
③ 化粧パネル	扉と同材
④ 水栓	シングルレバー混合水栓 K87010JV-S 三栄水栓
⑤ 調理機器	1口ビルトインコンロ DC1003SA ハーマン
⑥ レンジフード	W600 シロッコファン(白)(100V) XFL-60SI

※排気ダクトが後方、横方向抜きの場合はL型ダクトが必要です。(別売品)

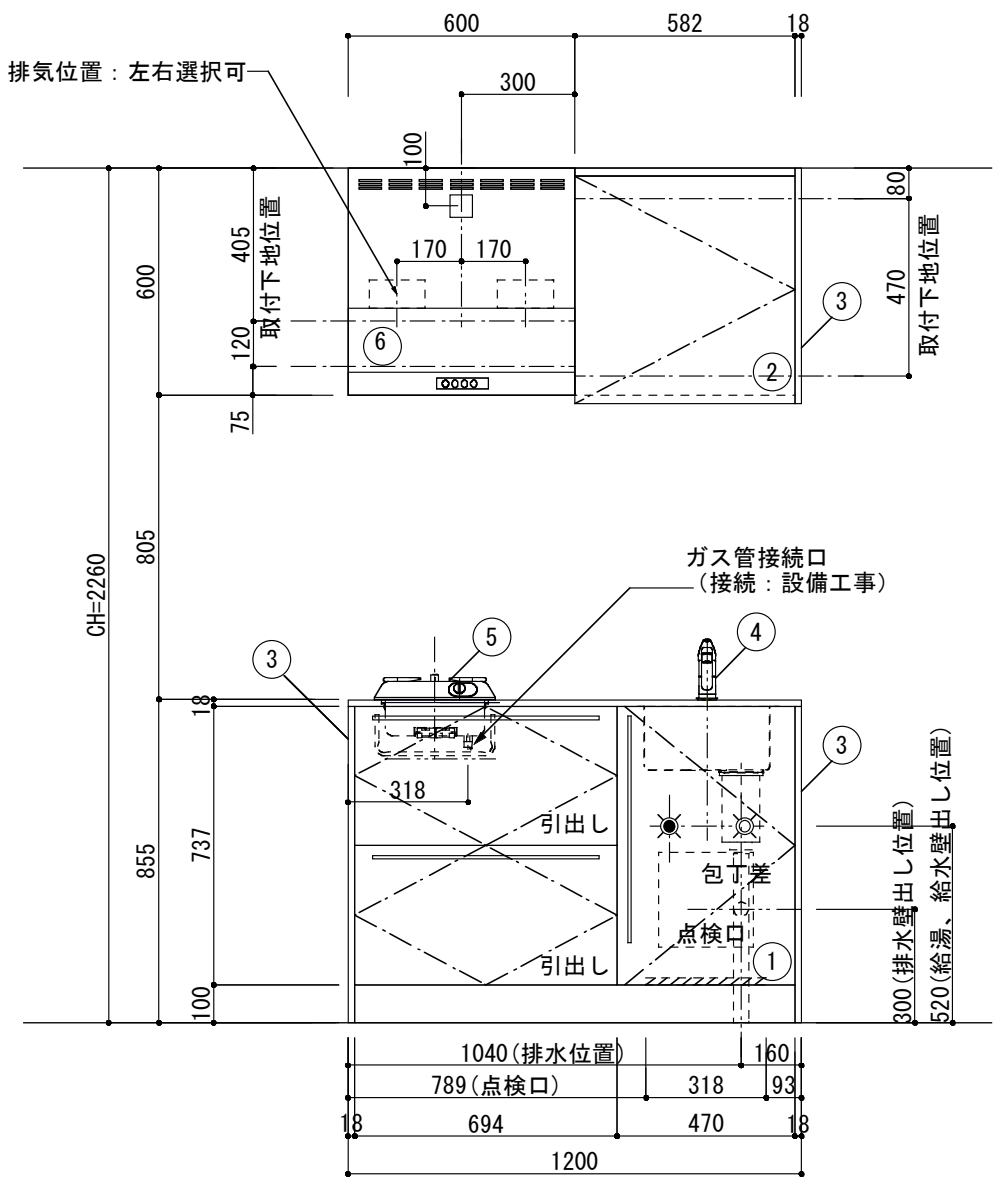

ボックス2箱

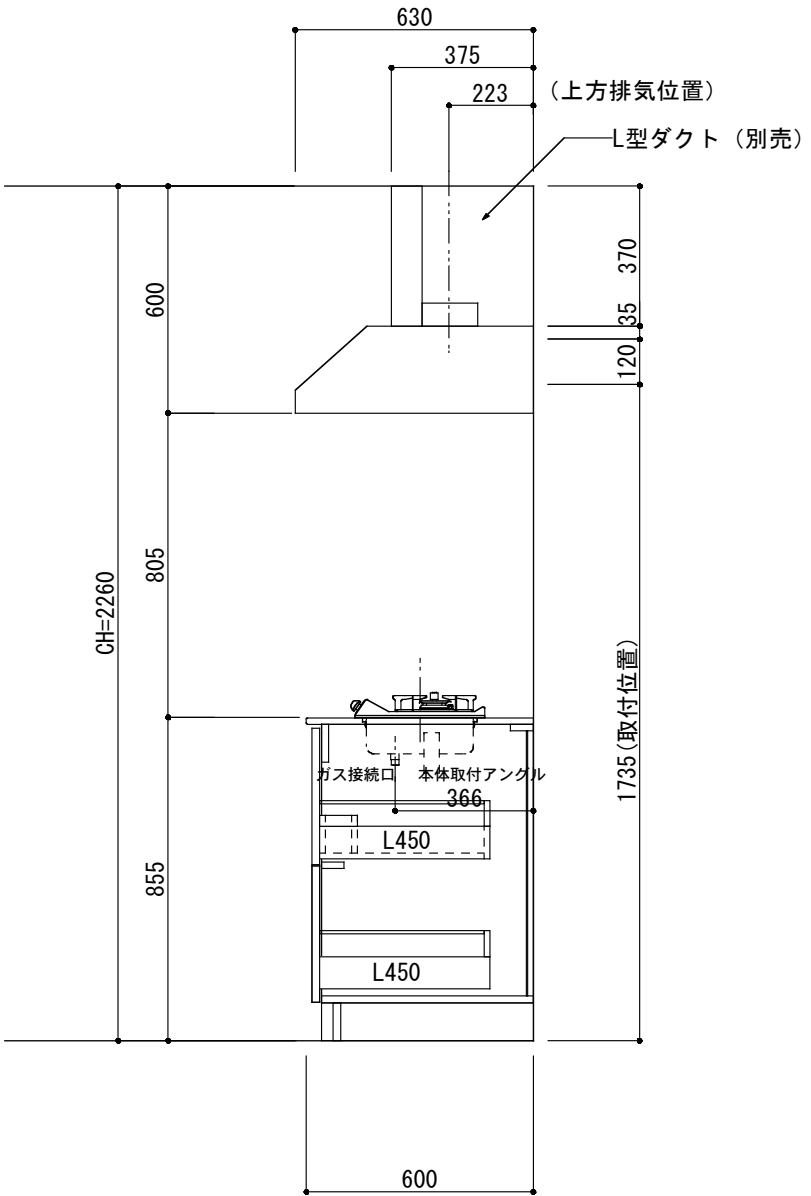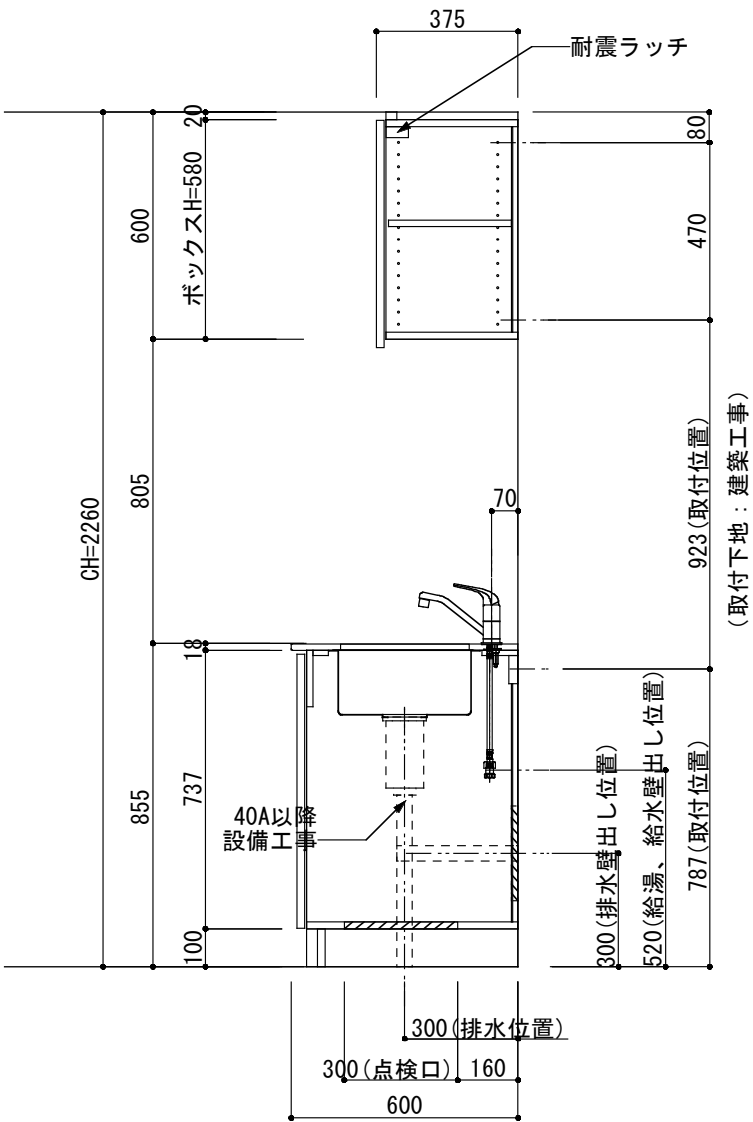

※ (L/R)：シンクの位置が向かって左側がL、向かって右側はR 図面はR仕様

Living box 株式会社 リビングボックス	訂正	1		4		MIO KITCHEN	パレットシリーズ	MO612S1G	L/R-D-P□□	DATE	2014. 11. 21
		2		5						SCALE	1 : 20
		3		6		W1200・D600	人工大理石カウンター	1口ガスコンロ	キッチン設備図面	NO	P-17